


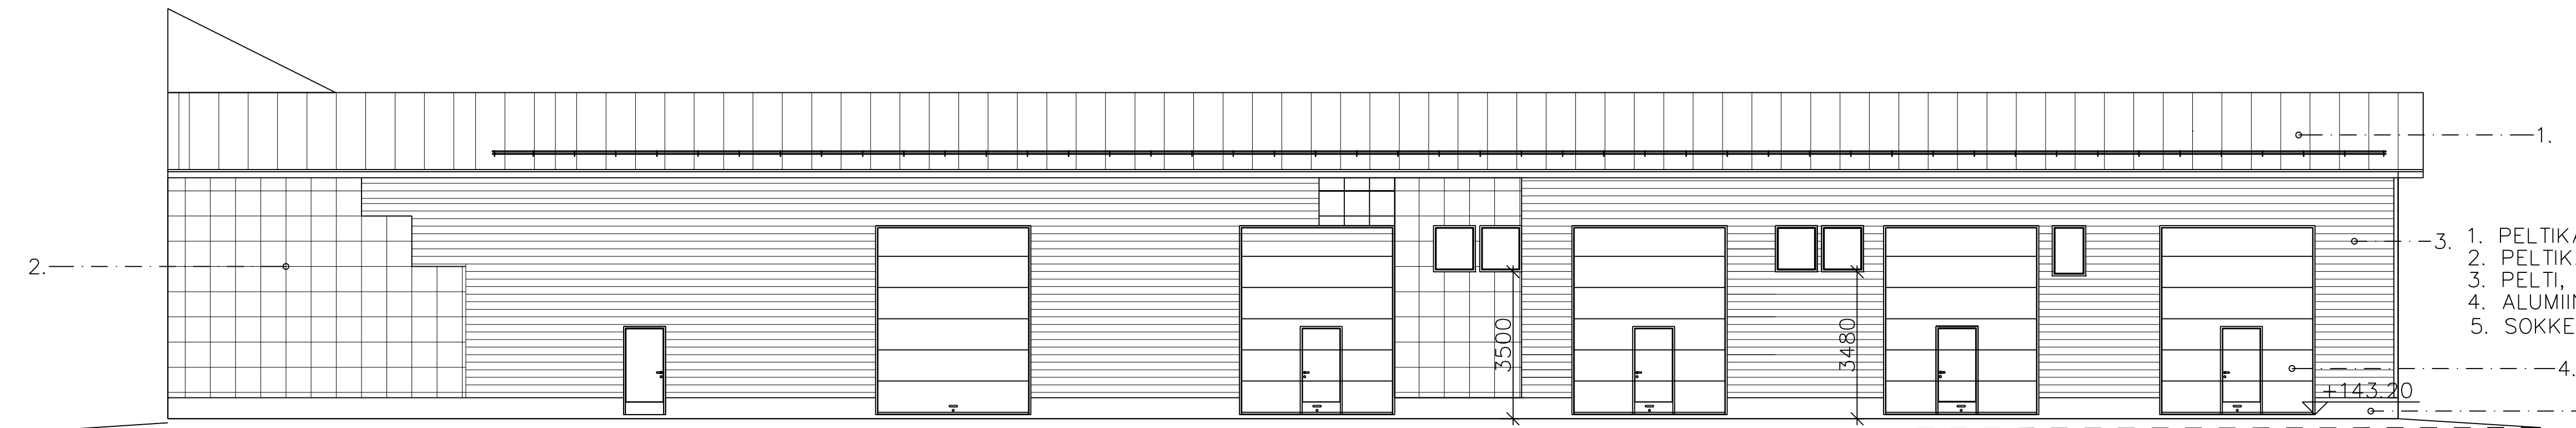

JULKISIVU ETELÄÄN




JULKISIVU ITÄÄN

1. PELTIKATE, TUMMANHARMAA, RR23
2. PELTIKASETTI, MUSTA RR33
3. PELTI, VAAKAURA, VALKOINEN, RR20
4. ALUMIINI, SININEN, RR35
5. SOKKELI, BETONI, HARMAA



JULKISIVU LÄNTEEN

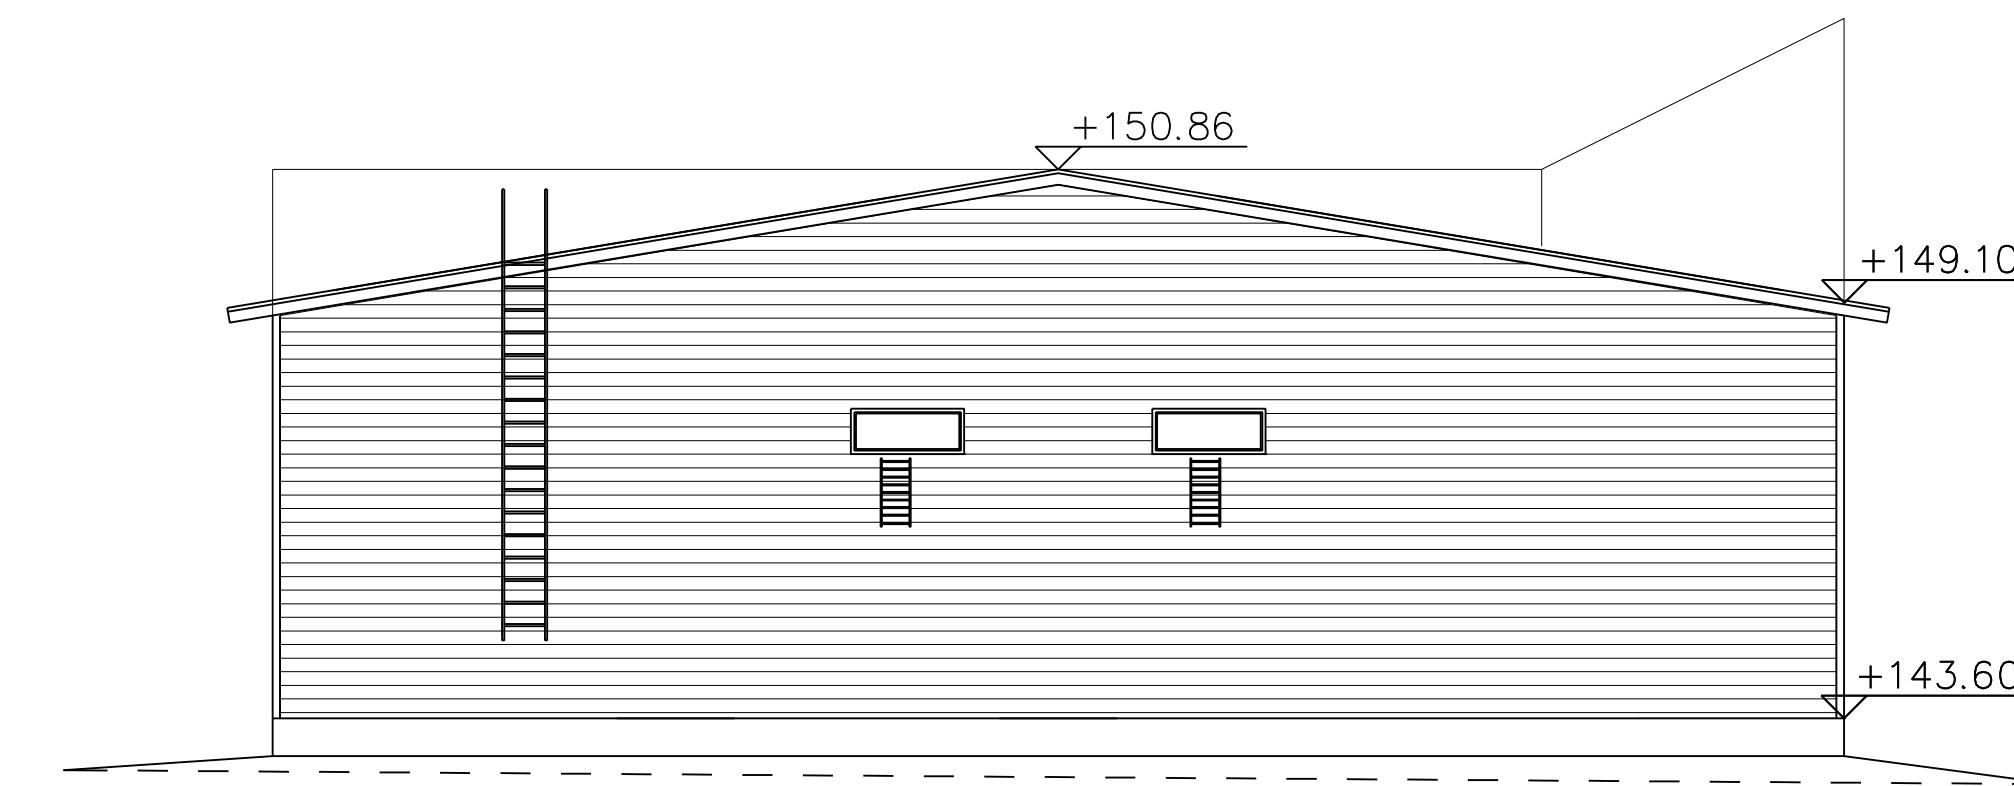

JULKISIVU POHJOISEEN

TUNN. LUKUM. MUUTOS			NIMM. PVM	
Kaupunginosa	Kortteli/tila	Tontti/nro	Viranomaisen merkintä	
403	192	1	Piirustustyö	Juoks.no
Rakennustöimenneide	UUDISRAKENNUS		PÄÄPIIRUSTUS	Mittakaavat
Rakennuskohde	KOY YLÖJÄRVEN RENGASTIE 1A RENGASTIE 1A		JULKISIVUT	1:100
YLÖJÄRVI			Suunnitteluala, työnnumero ja piirustuksen numero	Muutos
Päiväys, suunnittelija, nimen selvitys ja koulutus			Yhteyshenkilö	Tiedosto
16.11.2022 RKM VELI-MATTI VAIVILA			ARK	