

ISTUTETTAVA PENSASAITA

ISTUTETTAVA HAVUPUU

ISTUTETTAVA LEHTIPUU

AUTOPAIKAT 8/VAR+4 VIERASP..

RAKENTAMATTOMALLA TONTIN OSALLA, JOTA EI KÄYTETÄ PYSÄKÖINTIIN, LIIKENTEeseen TAI VARASTOINTIIN ON OSOITETTAVA IMEYTYVIÄ, PÄÄLLYSTÄMÄTTÖMIÄ ALUEITA HULEVESIEN IMEYTTÄMISEEN TONTILLA. TÄSTÄ LAADITAAN ERILLINEN HULEVESISUUNNITELMA.

KATUALUEIDEN SIVUOJAT SEKÄ TARVITTAVAT PENKEREET TULEE TIIVISTÄÄ SITEN, ETTÄ VOIDAAN ESTÄÄ MAHDOLLISET MAAHAN VALUNEIDEN POHJAVESIEN LAADULLE VAARALLISTEN AINEIDEN JOUTUMINEN POHJAVEETEEN.

JÄTEHUOLTOALUEET ON VARUSTETTAVA VÄHINTÄÄN 150 CM KORKEALLA UMPIAIDALLA.

PALOKUORMALUOKKA 600 MJ/m²

TEOLLISUUS-/VARASTORAKENNUS
EDELISIIN LIITTYVÄÄ TOIMISTOTILAA

PALOLUOKKA P3
SUOJAUSTASO 1
PALOVARAALLISUUSLUOKKA 1

SALLITTU KERROSALA 5029 m²

I KRS. KERROSALA 1105 m²
PARVET KERROSALA AVOIN 46 m²+PALOERISTETTY 188 m²

KERROSALA YHT. 1339 m²
TILAVUUS 6080 m³
KOKONAISALA 1339 m²


HALLI VARUSTETAAN
MAALÄMPÖ

Hallin savunpoisto puhaltimilla
erillisen savunpoistosuunnitelman mukaan
vaadittu savunpoistoala 1 %

KORKEUSTASO NN2000

ISTUTETTAVA ALUE
PUU 1 KPL/30 m²
PENSAS 1 KPL/10 m²
KÄYTTÖ VARASTOINTIIN
KIELLETTY

E-4

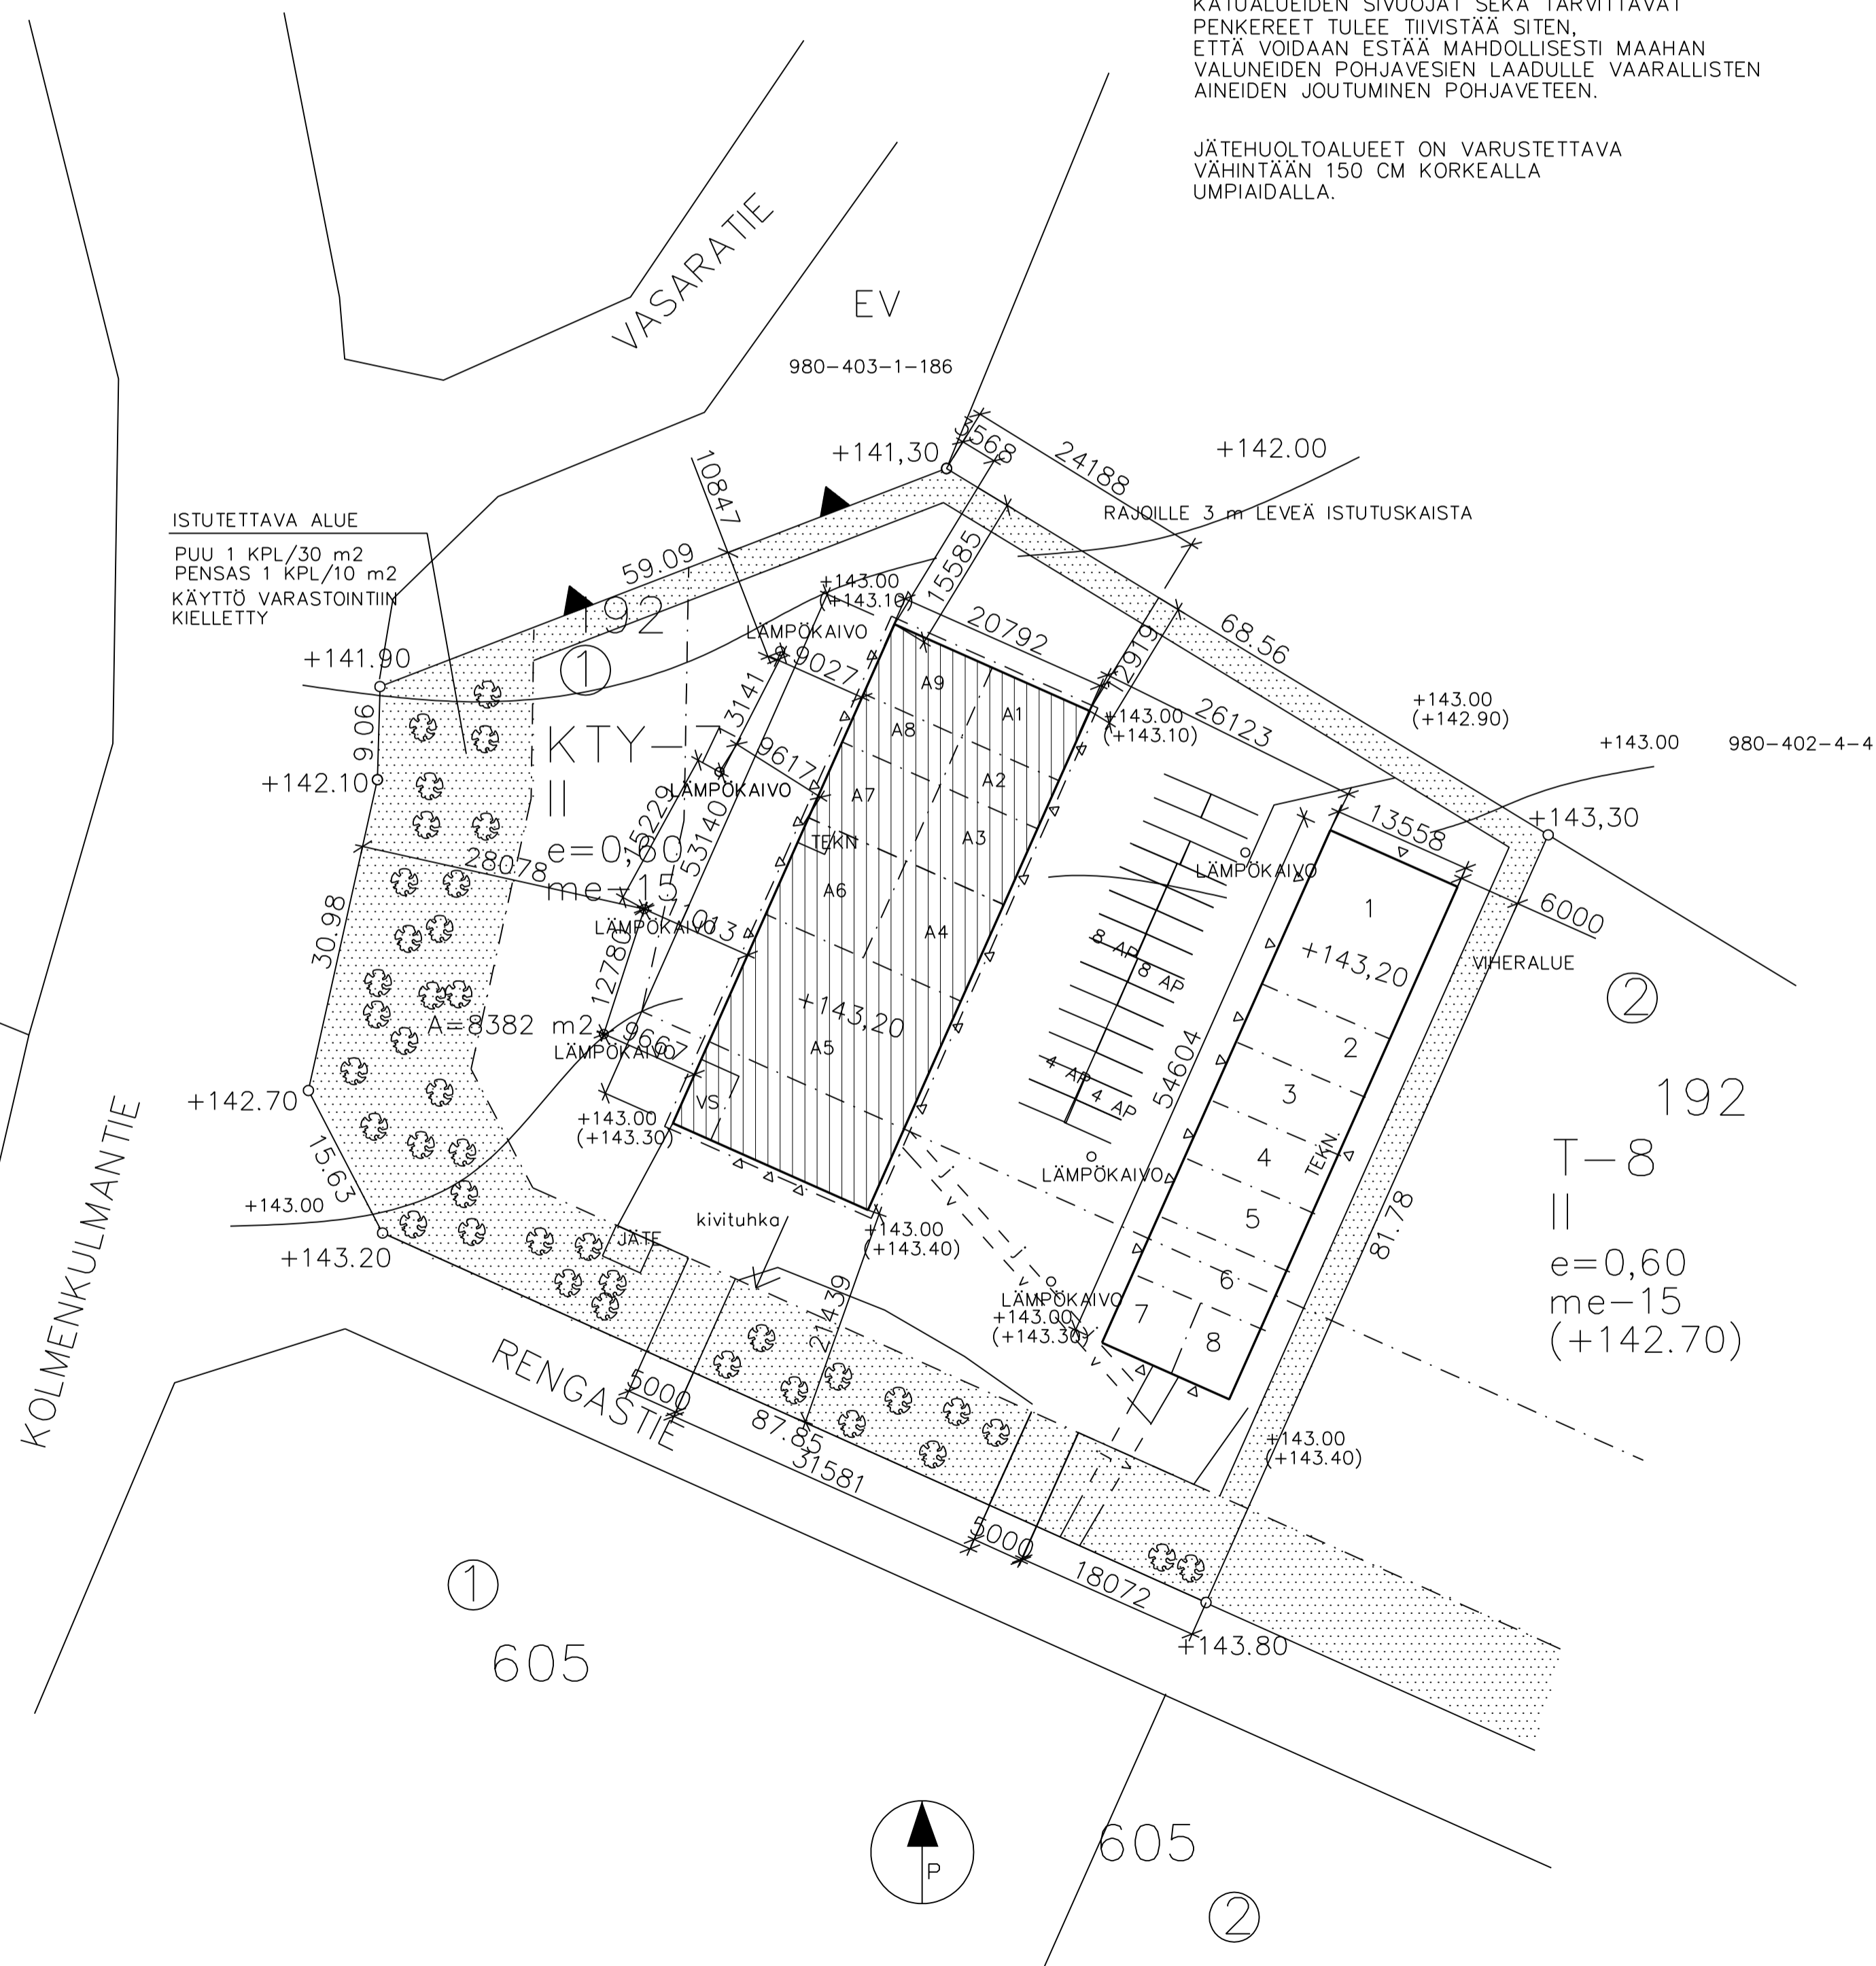

TUNN.	LUKUM.	MUUTOS	NIMM., PVM	
Kaupunginosa 403	Kortteli/tila 192	Tontti/nro 1	Viranomaisen merkintä	
Rakennustoimenpide UUDISRAKENNUS	Piirustusloj PÄÄPIIRUSTUS	Juoks.no		
Rakennuskohde KOY YLÖJÄRVEN RENGASTIE 1 RENGASTIE 1 YLÖJÄRVI	Piirustuksen sisältö ASEMAPIIRUSTUS	Mittakaavat 1:500		
		Suunnitteluala, työnnumero ja piirustuksen numero	Muutos	
		ARK		
Päiväys, suunnittelija, nimen selvitys ja koulutus 22.10.2021 RKM VELLI-MATTI VAIVILA		Yhteyshenkilö Tiedosto		